


PRIMĂRIA MUNICIPIULUI TIMIȘOARA ©  
 Serviciul Banca de Date Urbane  
 Extras din planul de bază al municipiului  
 ca referință pentru lucrări în continuare  
 scara 1: 500  
 Data 18.11.2015

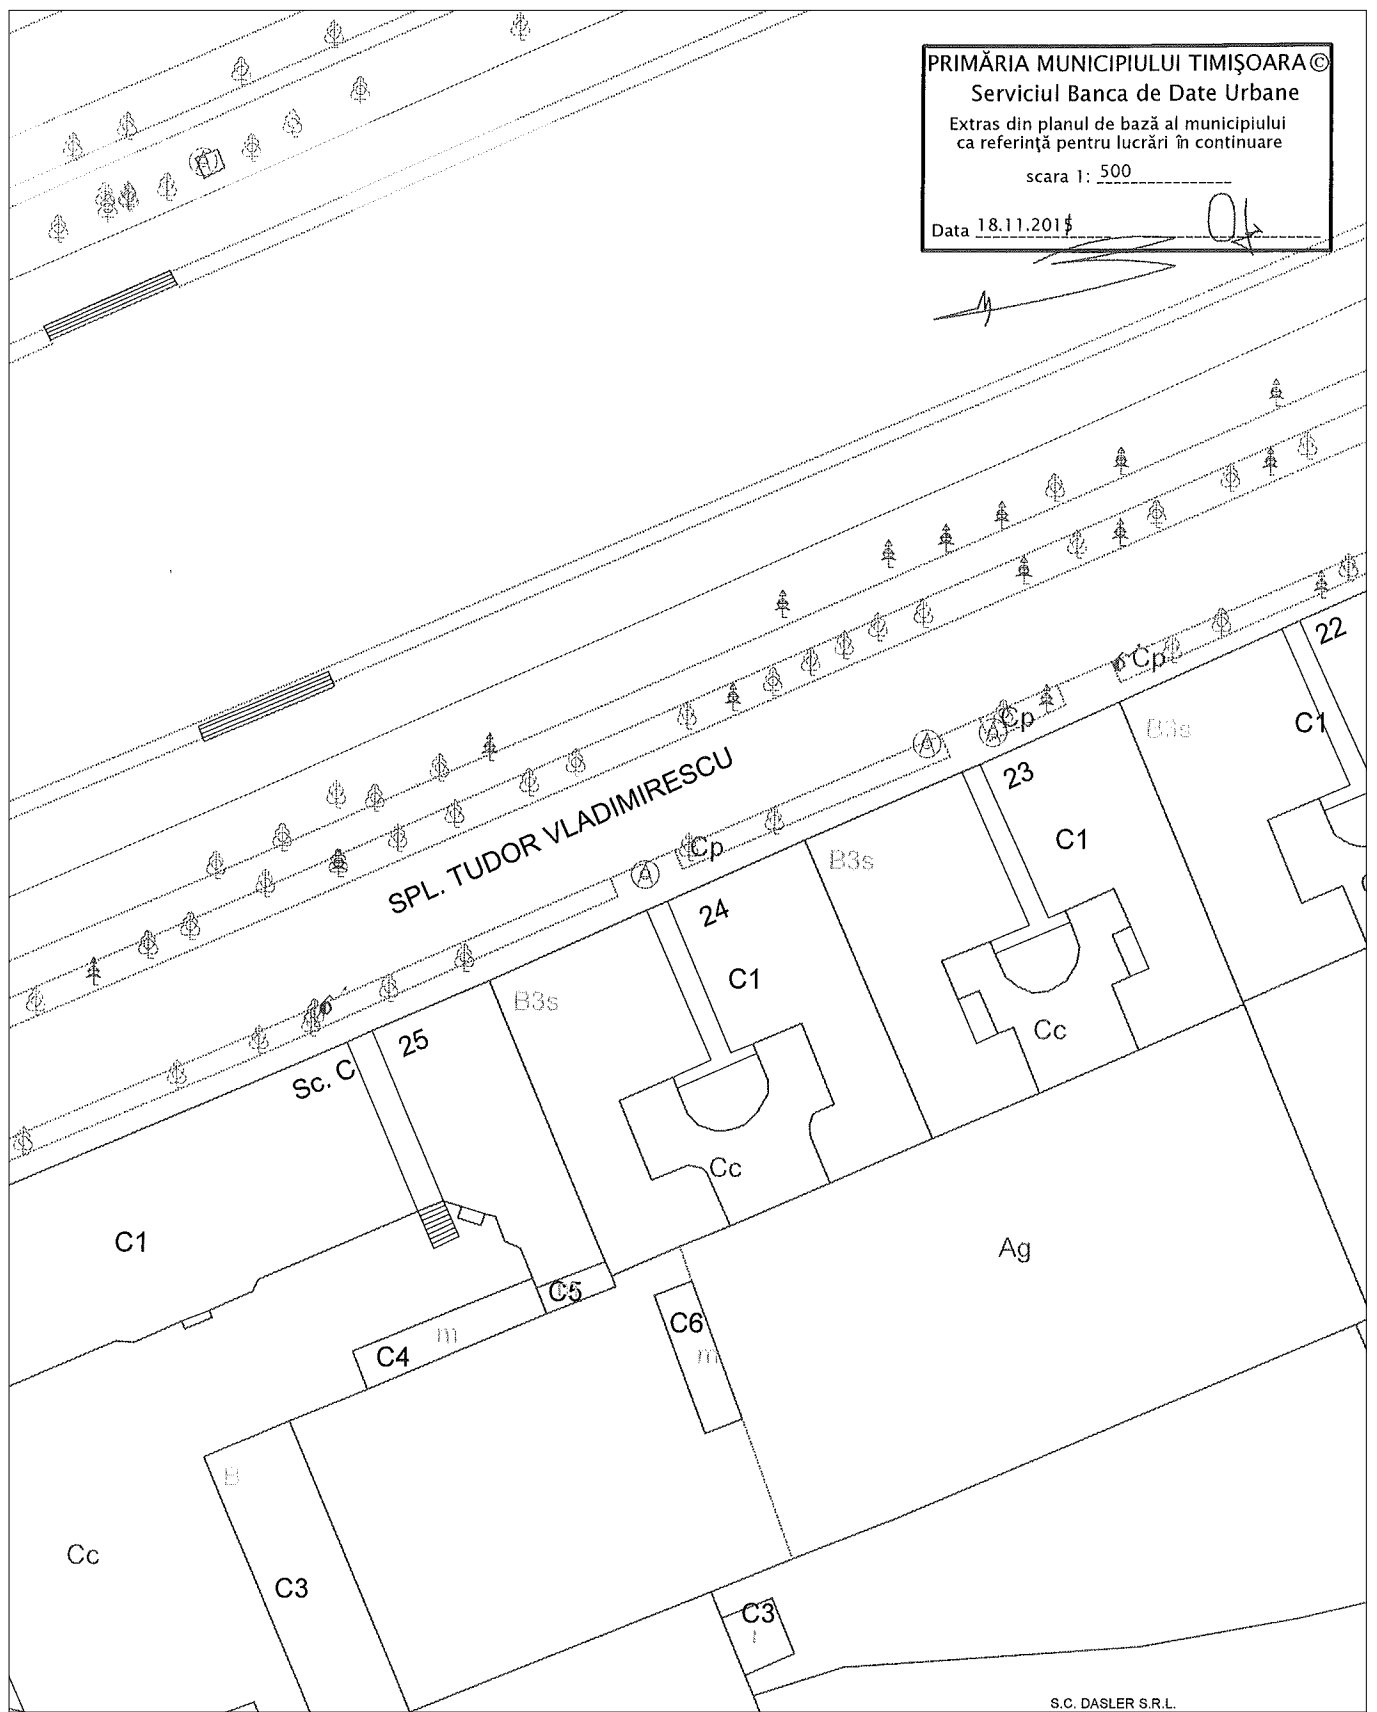

S.C. DASLER S.R.L.

VERIFICATOR		Semnătura		Cerinta		Referat / Expertiza Nr. Data	
<p><b>S.C. ACTINGREEN s.r.l.</b>          J35/2129/04.11.2009 Str. Cosminului nr. 7, Timișoara</p>						<p><b>Beneficiar:</b>          ASOCIATIA DE PROPRIETARI          Spl. T. Vladimirescu Nr. 24</p>	
				Scara: <b>1:500</b>		Pr.nr. 122/2016	
SPECIFICAȚIE		Nume		Semnătura		Titlul proiectului: Reparare sarpanta si inlocuire invelitoare, reabilitare fatada catre strada, fatada curte, lucrari refacere a scurgerilor la nivelul curții, reparatii spatii comune casa scarii	
ȘEF PROIECT		Arh. R. Pascu				Faza: <b>D.T.A.C.</b>	
PROIECTAT		Arh. R. Pascu		Data: Mar. 2016		Titlul planșei: Plan de Situatie Existent	
DESENAT		Arh. R. Pascu				Pl. Nr.: A02	