


PRIMĂRIA MUNICIPIULUI TIMIȘOARA ©
 Serviciul Banca de Date Urbane
 Extras din planul de bază al municipiului
 ca referință pentru lucrări în continuare
 scara 1: 500
 Data 18.11.2015

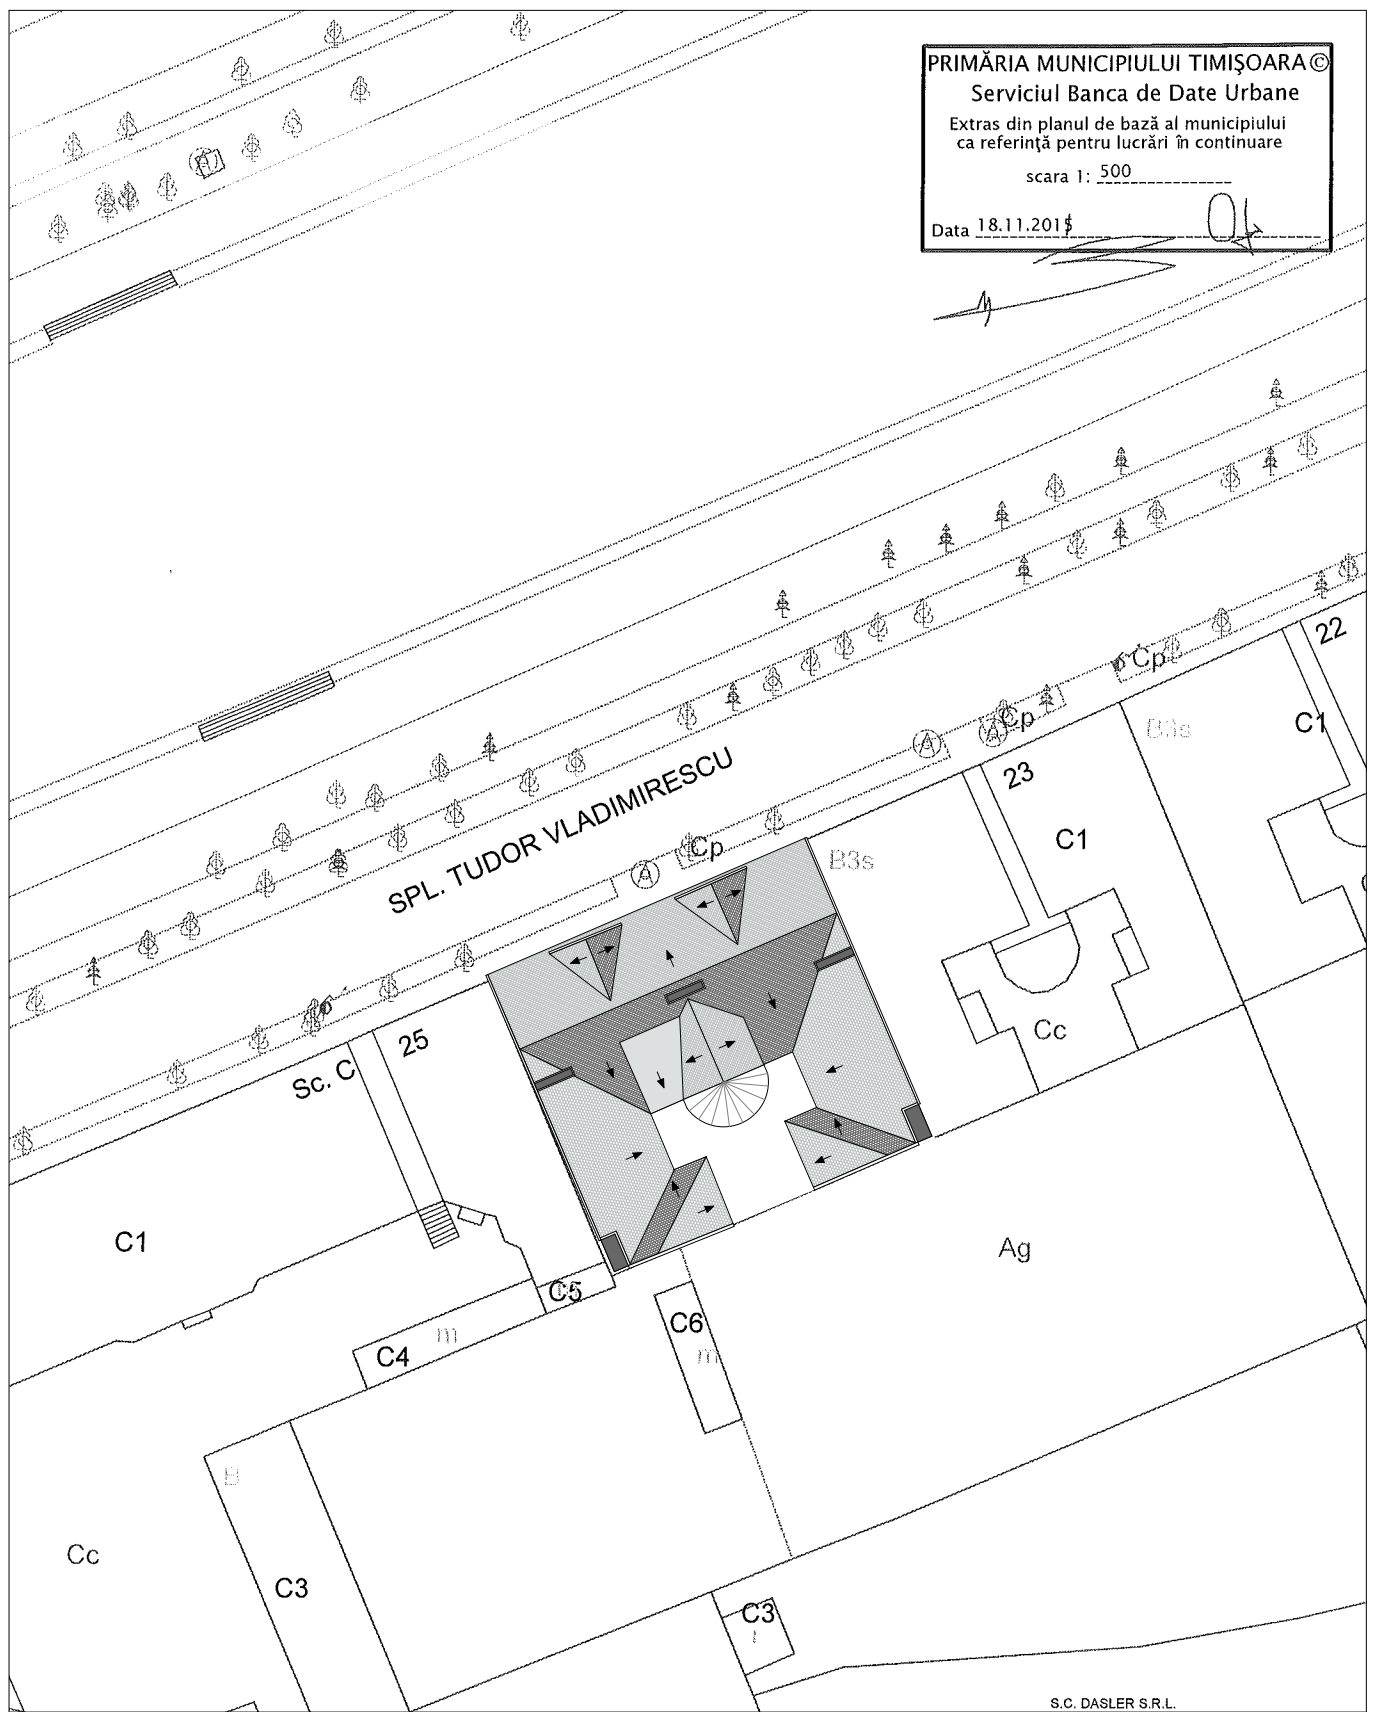

S.C. DASLER S.R.L.

VERIFICATOR		Semnătura		Cerinta		Referat / Expertiza Nr. Data	
S.c. ACTINGREEN s.r.l. J35/2129/04.11.2009 Str. Cosminului nr. 7, Timișoara						Beneficiar: ASOCIATIA DE PROPRIETARI Spl. T. Vladimirescu Nr. 24	
						Pr.nr. 122/2016	
	SPECIFICAȚIE	Nume	Semnătura	Scara: 1:500	Titlul proiectului: Reparare sarpanta si inlocuire invelitoare, reabilitare fatada catre strada, fatada curte, lucrari refacere a scurgerilor la nivelul curții, reparatii spatii comune casa scarii Amplasament: Spl. T. Vladimirescu Nr. 24	Faza: D.T.A.C.	
	ȘEF PROIECT	Arh. R. Pascu					
	PROIECTAT	Arh. R. Pascu		Data:			Titlul planșei: Plan de Situatie Propus
	DESENAT	Arh. R. Pascu		Mar. 2016			Pl. Nr.: A03